


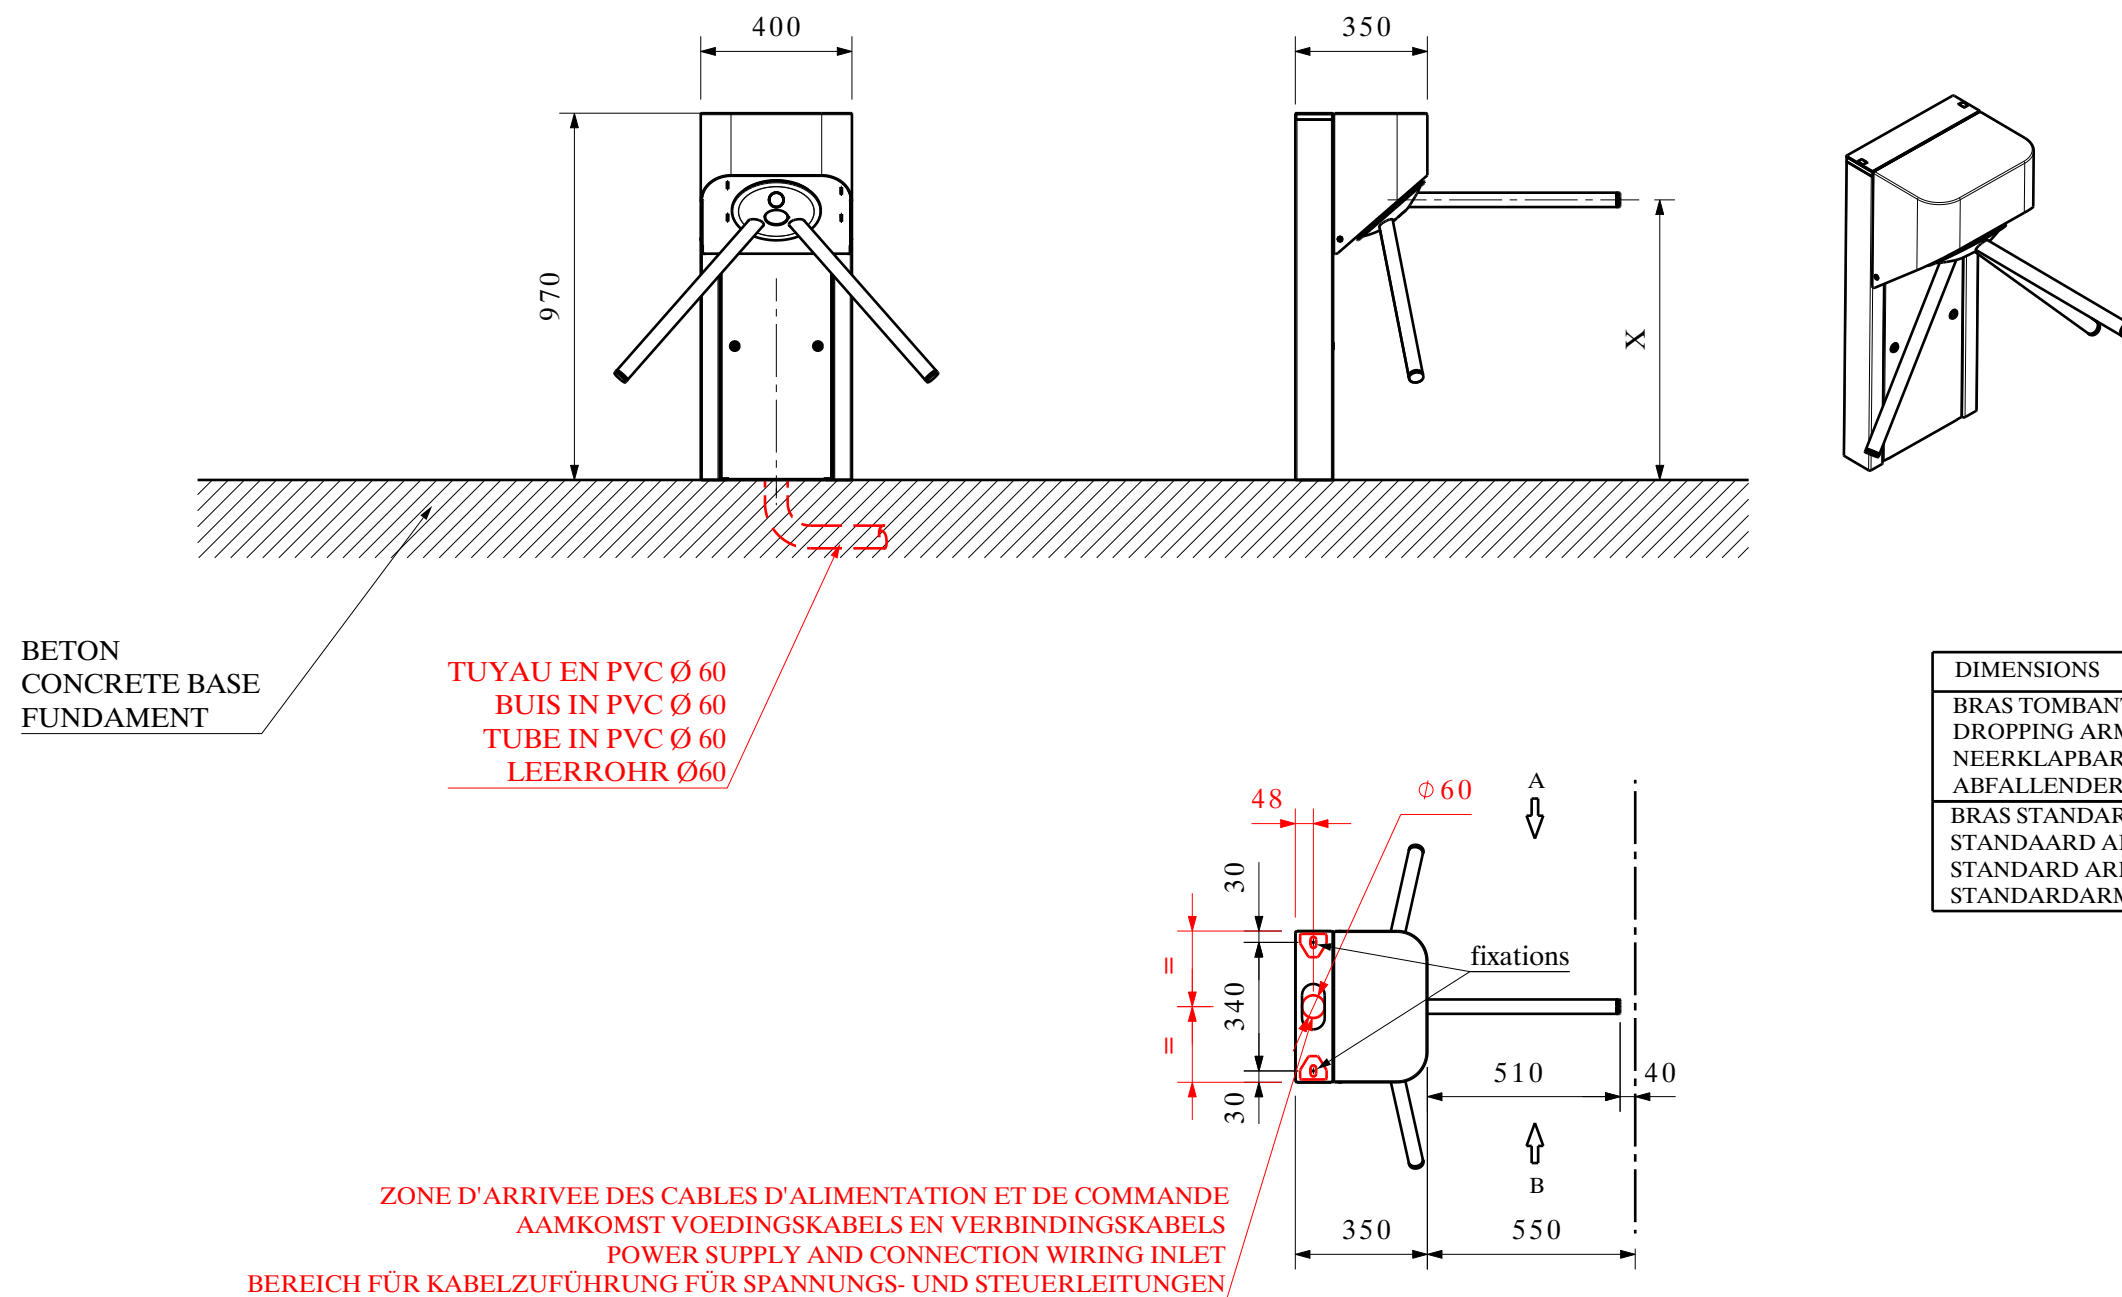

ALIMENTATION 230V MONO+TERRE EN 3G2.5²
CABLE IP (Ethernet) STP CAT.5

VOEDING 230V MONO + AARDE, IN 3G2.5²
KABEL IP (Ethernet) STP CAT.5

POWER SUPPLY SINGLE PHASE 230V MONO + T, IN 3G2.5²
IP CABLE (Ethernet) STP CAT.5

SPANNUNGSVERSORGUNG 230V EINPHASIG + ERDE, 3X2,5²
KABEL NETZWERK (Ethernet) STP CAT.5

Les dimensions sont données
en mm.
De afmetingen zijn gegeven in
mm.
Ne pas mesurer sur le plan.
Niet meten op het plan.

DESIGNATION : BESTEMMING :		TRILANE TL001				
Ce plan est notre propriété et ne peut être cédé à des tiers ni être recopié sans autorisation écrite de Automatic Systems. Dit plan blijft onze eigendom en mag niet voorgelegd aan derden noch worden gekopieerd zonder schriftelijke toelating van Automatic Systems.						
 Avenue Mercator. 5 - B-1300 Wavre www.automatic-systems.com	DESSINE : GETEKEND :		DATE : DATUM :		N° DOSSIER : N° DOSSIER :	
	CF		17/09/2019		----	
	VERIFIE : NAGEZIEN :		ECHELLE : SCHAAL :		PLAN N° : PLAN N° :	
	----		1/20		CH9761	A